


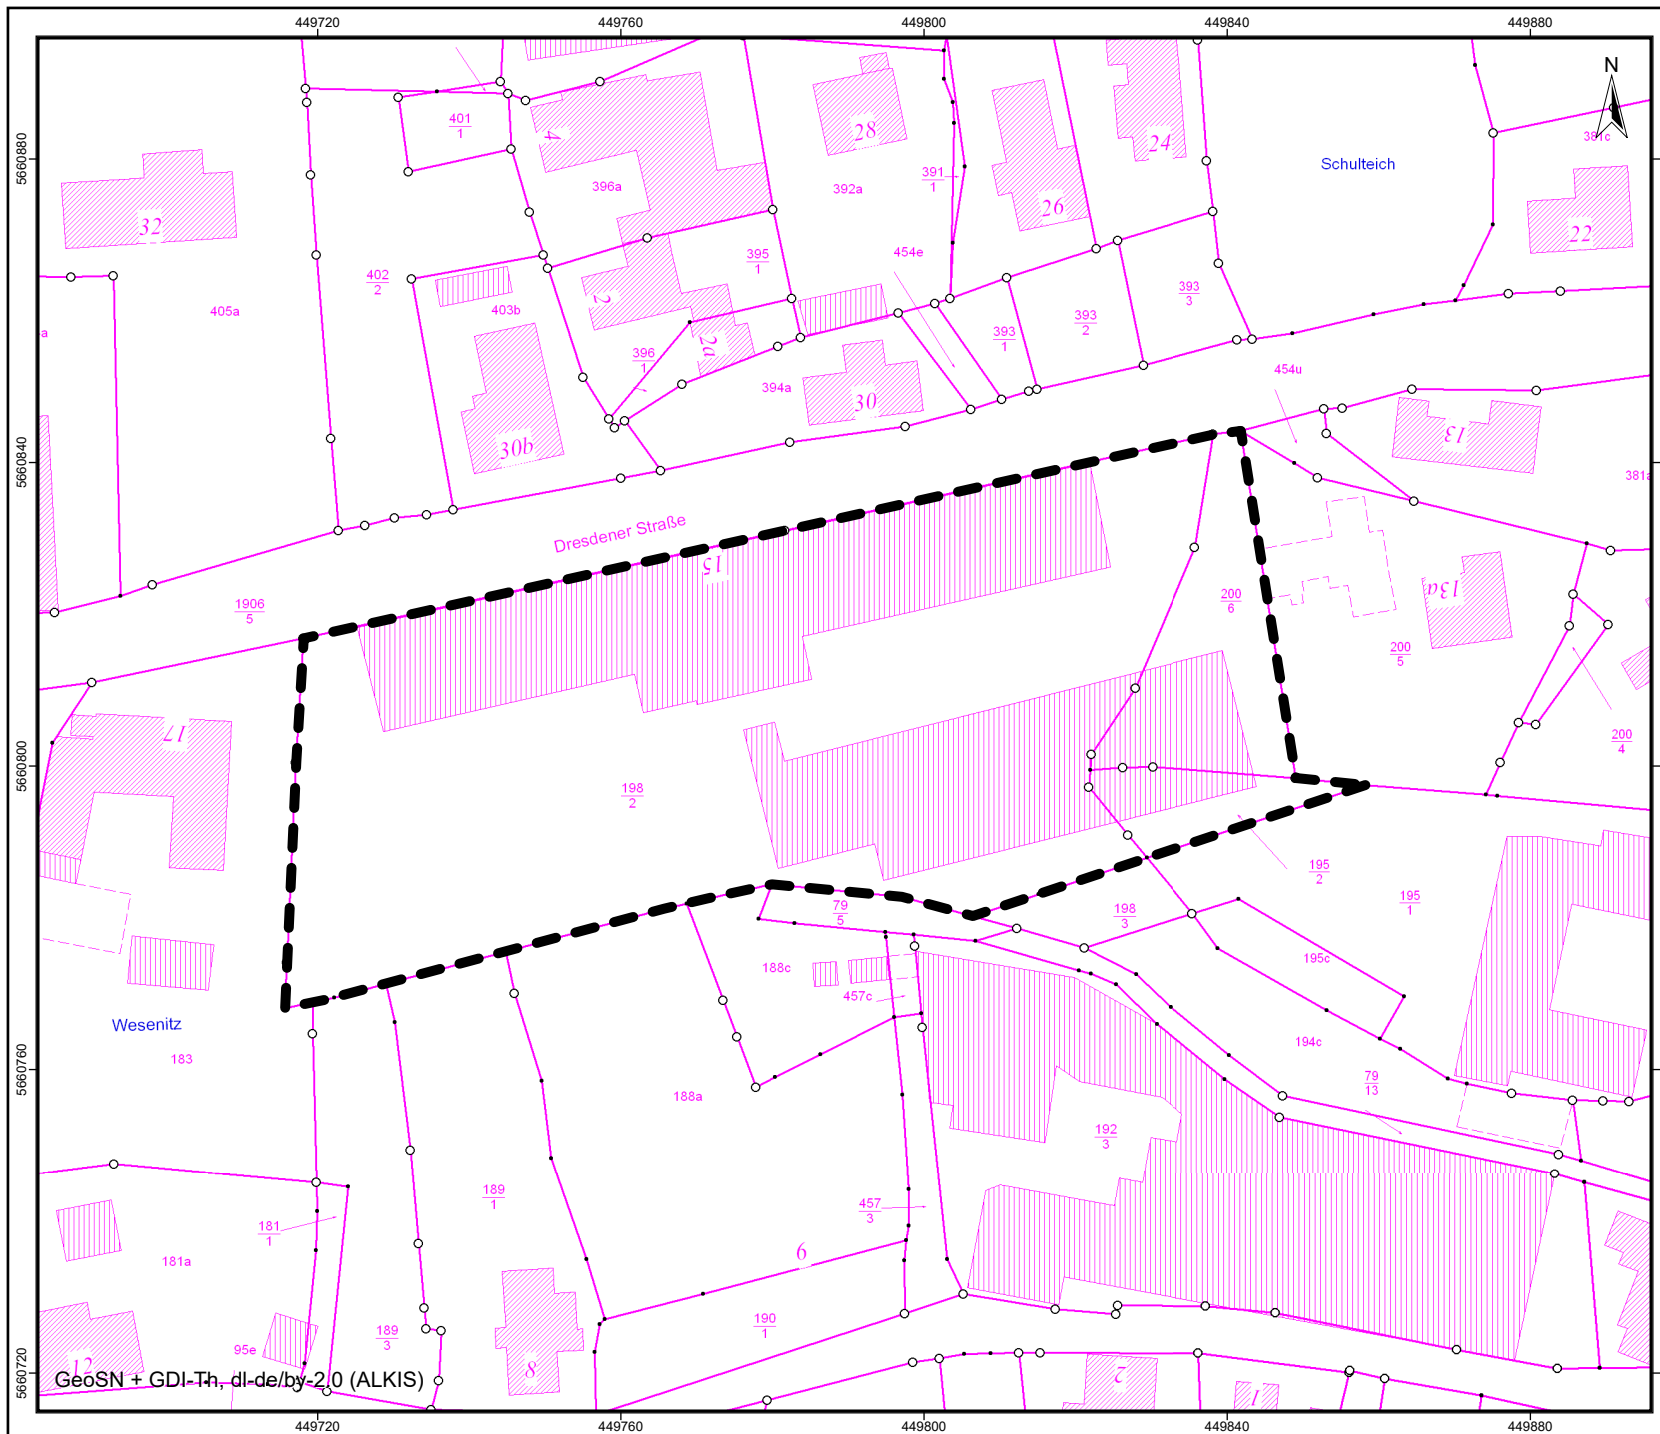

Legende

Flurstücke

Gebäude

Gebäude für Wirtschaft oder Gewerbe

Nach Quellenlage nicht zu spezifizieren

Wohngebäude

Flurstücksbezeichnungen

Grenzpunkte

Marke, allgemein

Ohne Marke

Hausnummern

Texte

Fließgewässer

Stehendes Gewässer

Strasse

Zuordnungspfeile

Grenze des räumlichen Geltungsbereichs der Aufhebungssatzung

Planzeichnung zur Aufhebungssatzung

vorhabenbezogener B-Plan "Einkaufs- und Dienstleistungszentrum Eisengießerei"

Maßstab 1 : 1 000

5 0 5 10 15 m