
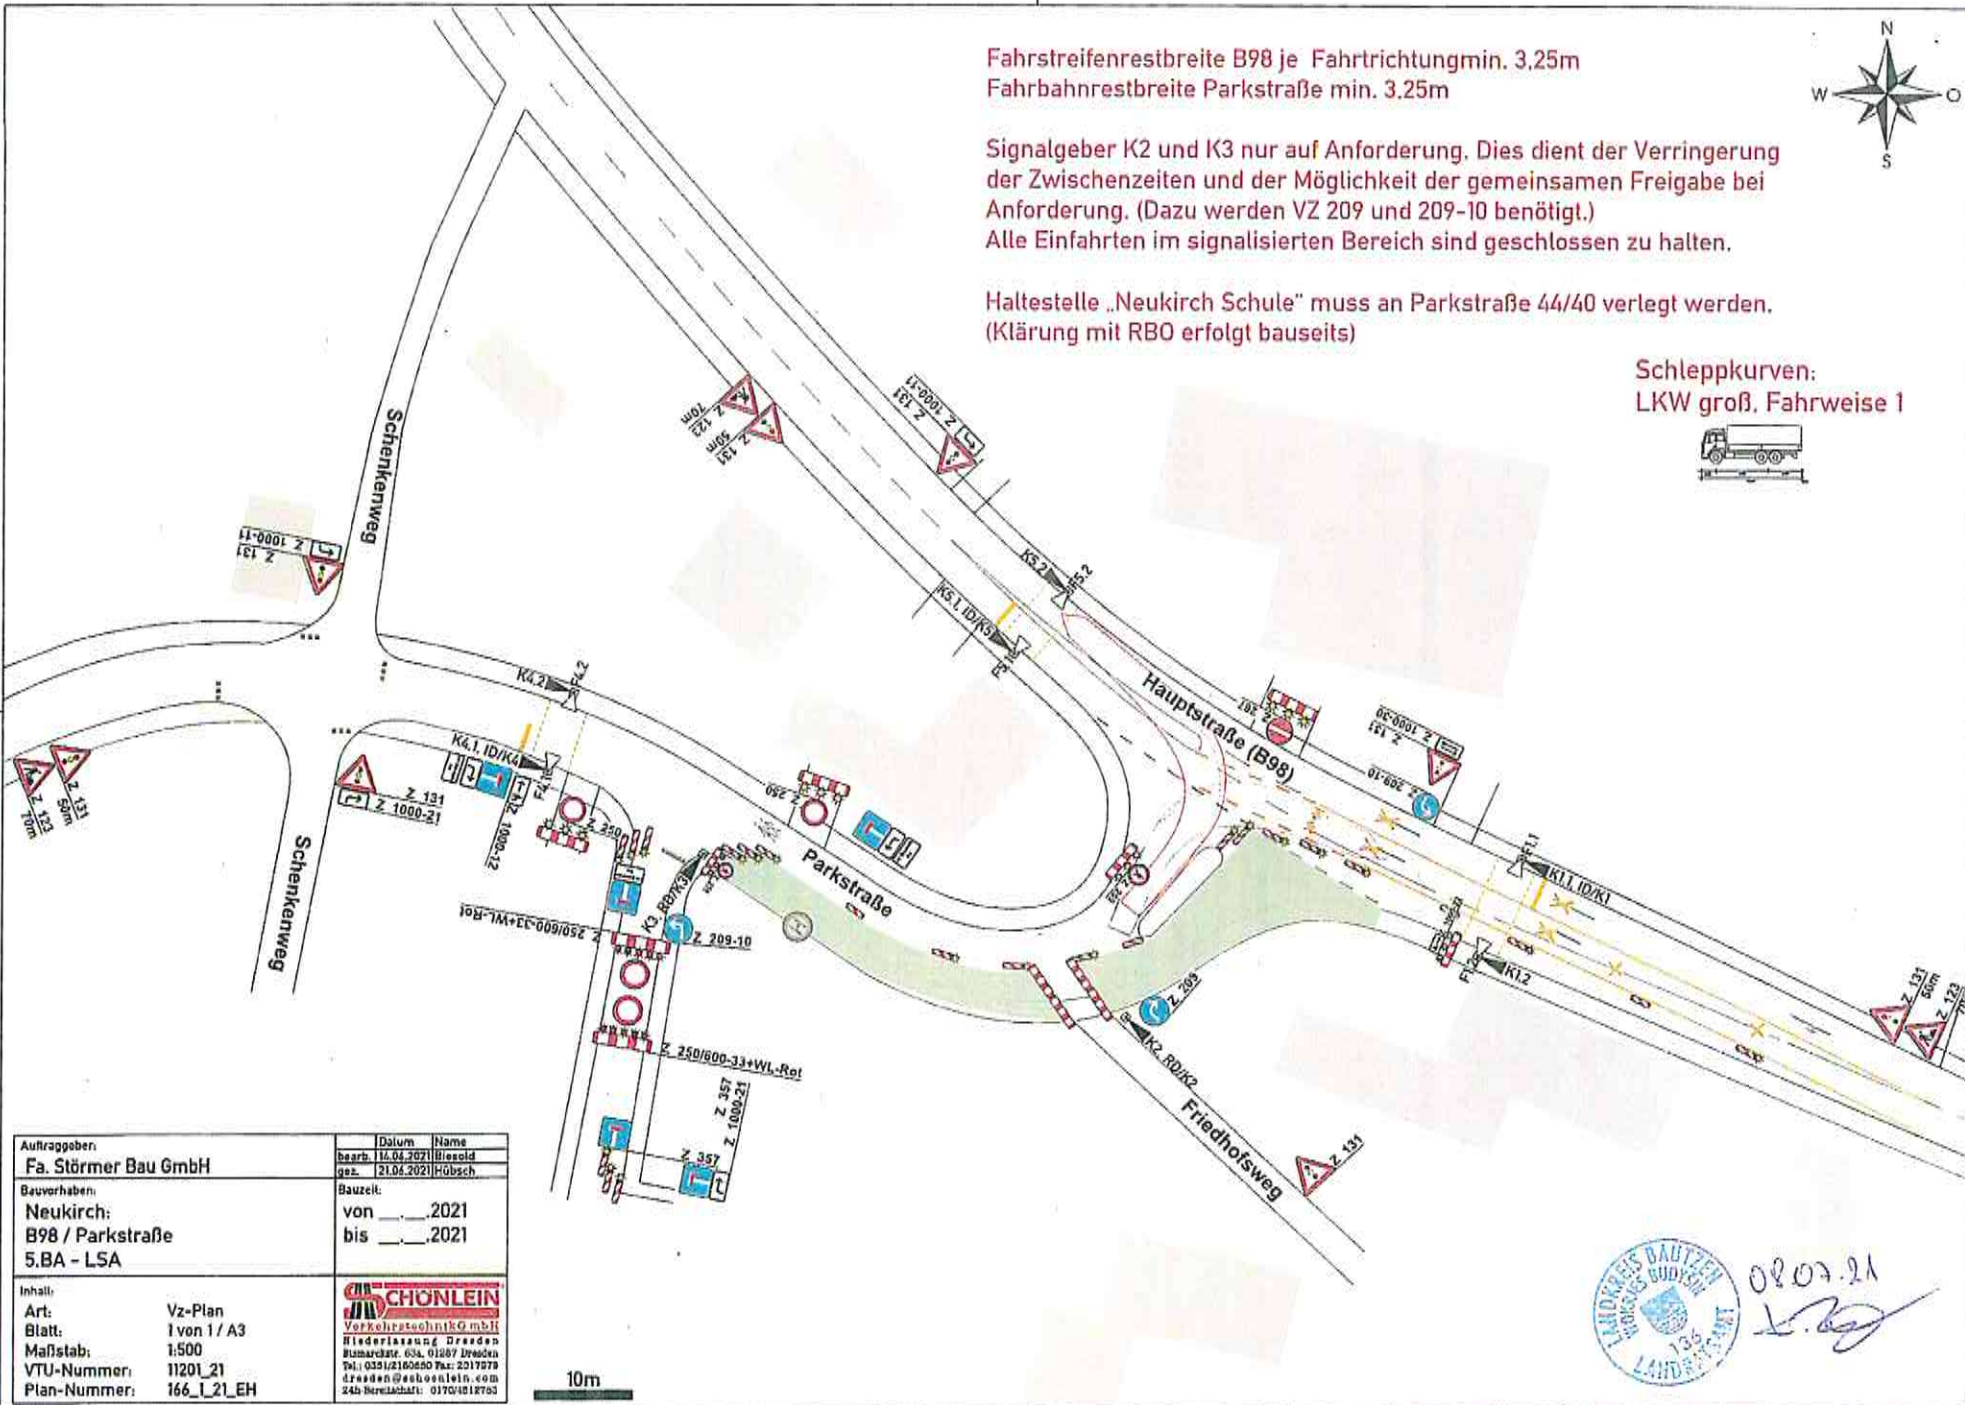


Fahrstreifenrestbreite B98 je Fahrtrichtung min. 3.25m
 Fahrbahnrestbreite Parkstraße min. 3.25m

Signalgeber K2 und K3 nur auf Anforderung. Dies dient der Verringerung der Zwischenzeiten und der Möglichkeit der gemeinsamen Freigabe bei Anforderung. (Dazu werden VZ 209 und 209-10 benötigt.)
 Alle Einfahrten im signalisierten Bereich sind geschlossen zu halten.

Haltestelle „Neukirch Schule“ muss an Parkstraße 44/40 verlegt werden.
 (Klärung mit RBO erfolgt bauseits)

Schleppkurven:
 LKW groß, Fahrweise 1

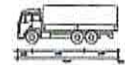

Auftraggeber: Fa. Störmer Bau GmbH		Datum Name bearb. 14.04.2021 Hiesold gez. 21.04.2021 Hübisch
Bauverhaben: Neukirch: B98 / Parkstraße 5.BA - LSA		Bauzeit: von ____ 2021 bis ____ 2021
Inhalt: Art: Vz-Plan Blatt: 1 von 1 / A3 Maßstab: 1:500 VTU-Nummer: 11201_21 Plan-Nummer: 166_1_21_EH		J.W. SCHONLEIN Verkehrstechnik GmbH Niederlassung Dresden Bismarckstr. 63a, 01067 Dresden Tel.: 0351 2160650 Fax: 231 17879 Dresden@schonlein.com 24h-Notrufschicht: 0170/4612753

08.07.21

